

ZMĚNA Č. 1 ÚZEMNÍHO PLÁNU ČÍMICE

Koordinální výkres

1 : 5 000



LEGENDA

STAV NÁVRH

ROZVOJOVÉ PLOCHY - ZM. Č. 1

Z - zastavitelná plocha

P - plocha přestavby

ZÁKLADNÍ FUNKČNÍ PLOCHY - ZM. Č. 1

BI.2 - bydlení individuální v rodinných domech - vesnické

SO.3 - plochy smíšené obytné - vesnické

VZ - Výroba a skladování - zemědělská výroba

VYMEZENÍ ÚZEMÍ - STAV

hranice řešeného území

hranice katastru

hranice zastavěného území obce

hranice parcel

ROZVOJOVÉ PLOCHY - STAV

Z - zastavitelná plocha

P - plocha přestavby

N - plochy změn v nezastavěném území

ZÁKLADNÍ FUNKČNÍ PLOCHY - STAV

BI.2 - bydlení individuální v rodinných domech - vesnické

SO.3 - plochy smíšené obytné

OV - občanské vybavení - veřejná správa a zařízení

OS - občanské vybavení - tělovýchovná a sportovní zařízení

PV - veřejná prostranství

PZ - zeleň veřejná

ZS - zeleň soukromá a vyhrazená

VL - výroba s skladování - lehký průmysl

VZ - výroba a skladování - zemědělská výroba

DS - dopravní infrastruktura - silnice

MK - dopravní infrastruktura - místní komunikace

TI - technická infrastruktura


W - plochy vodní a vodo hospodářské

PP - plochy přírodní

ZP - plochy zemědělské - trvalý travní porost

ZO - plochy zemědělské - orná půda

LH - plochy lesní

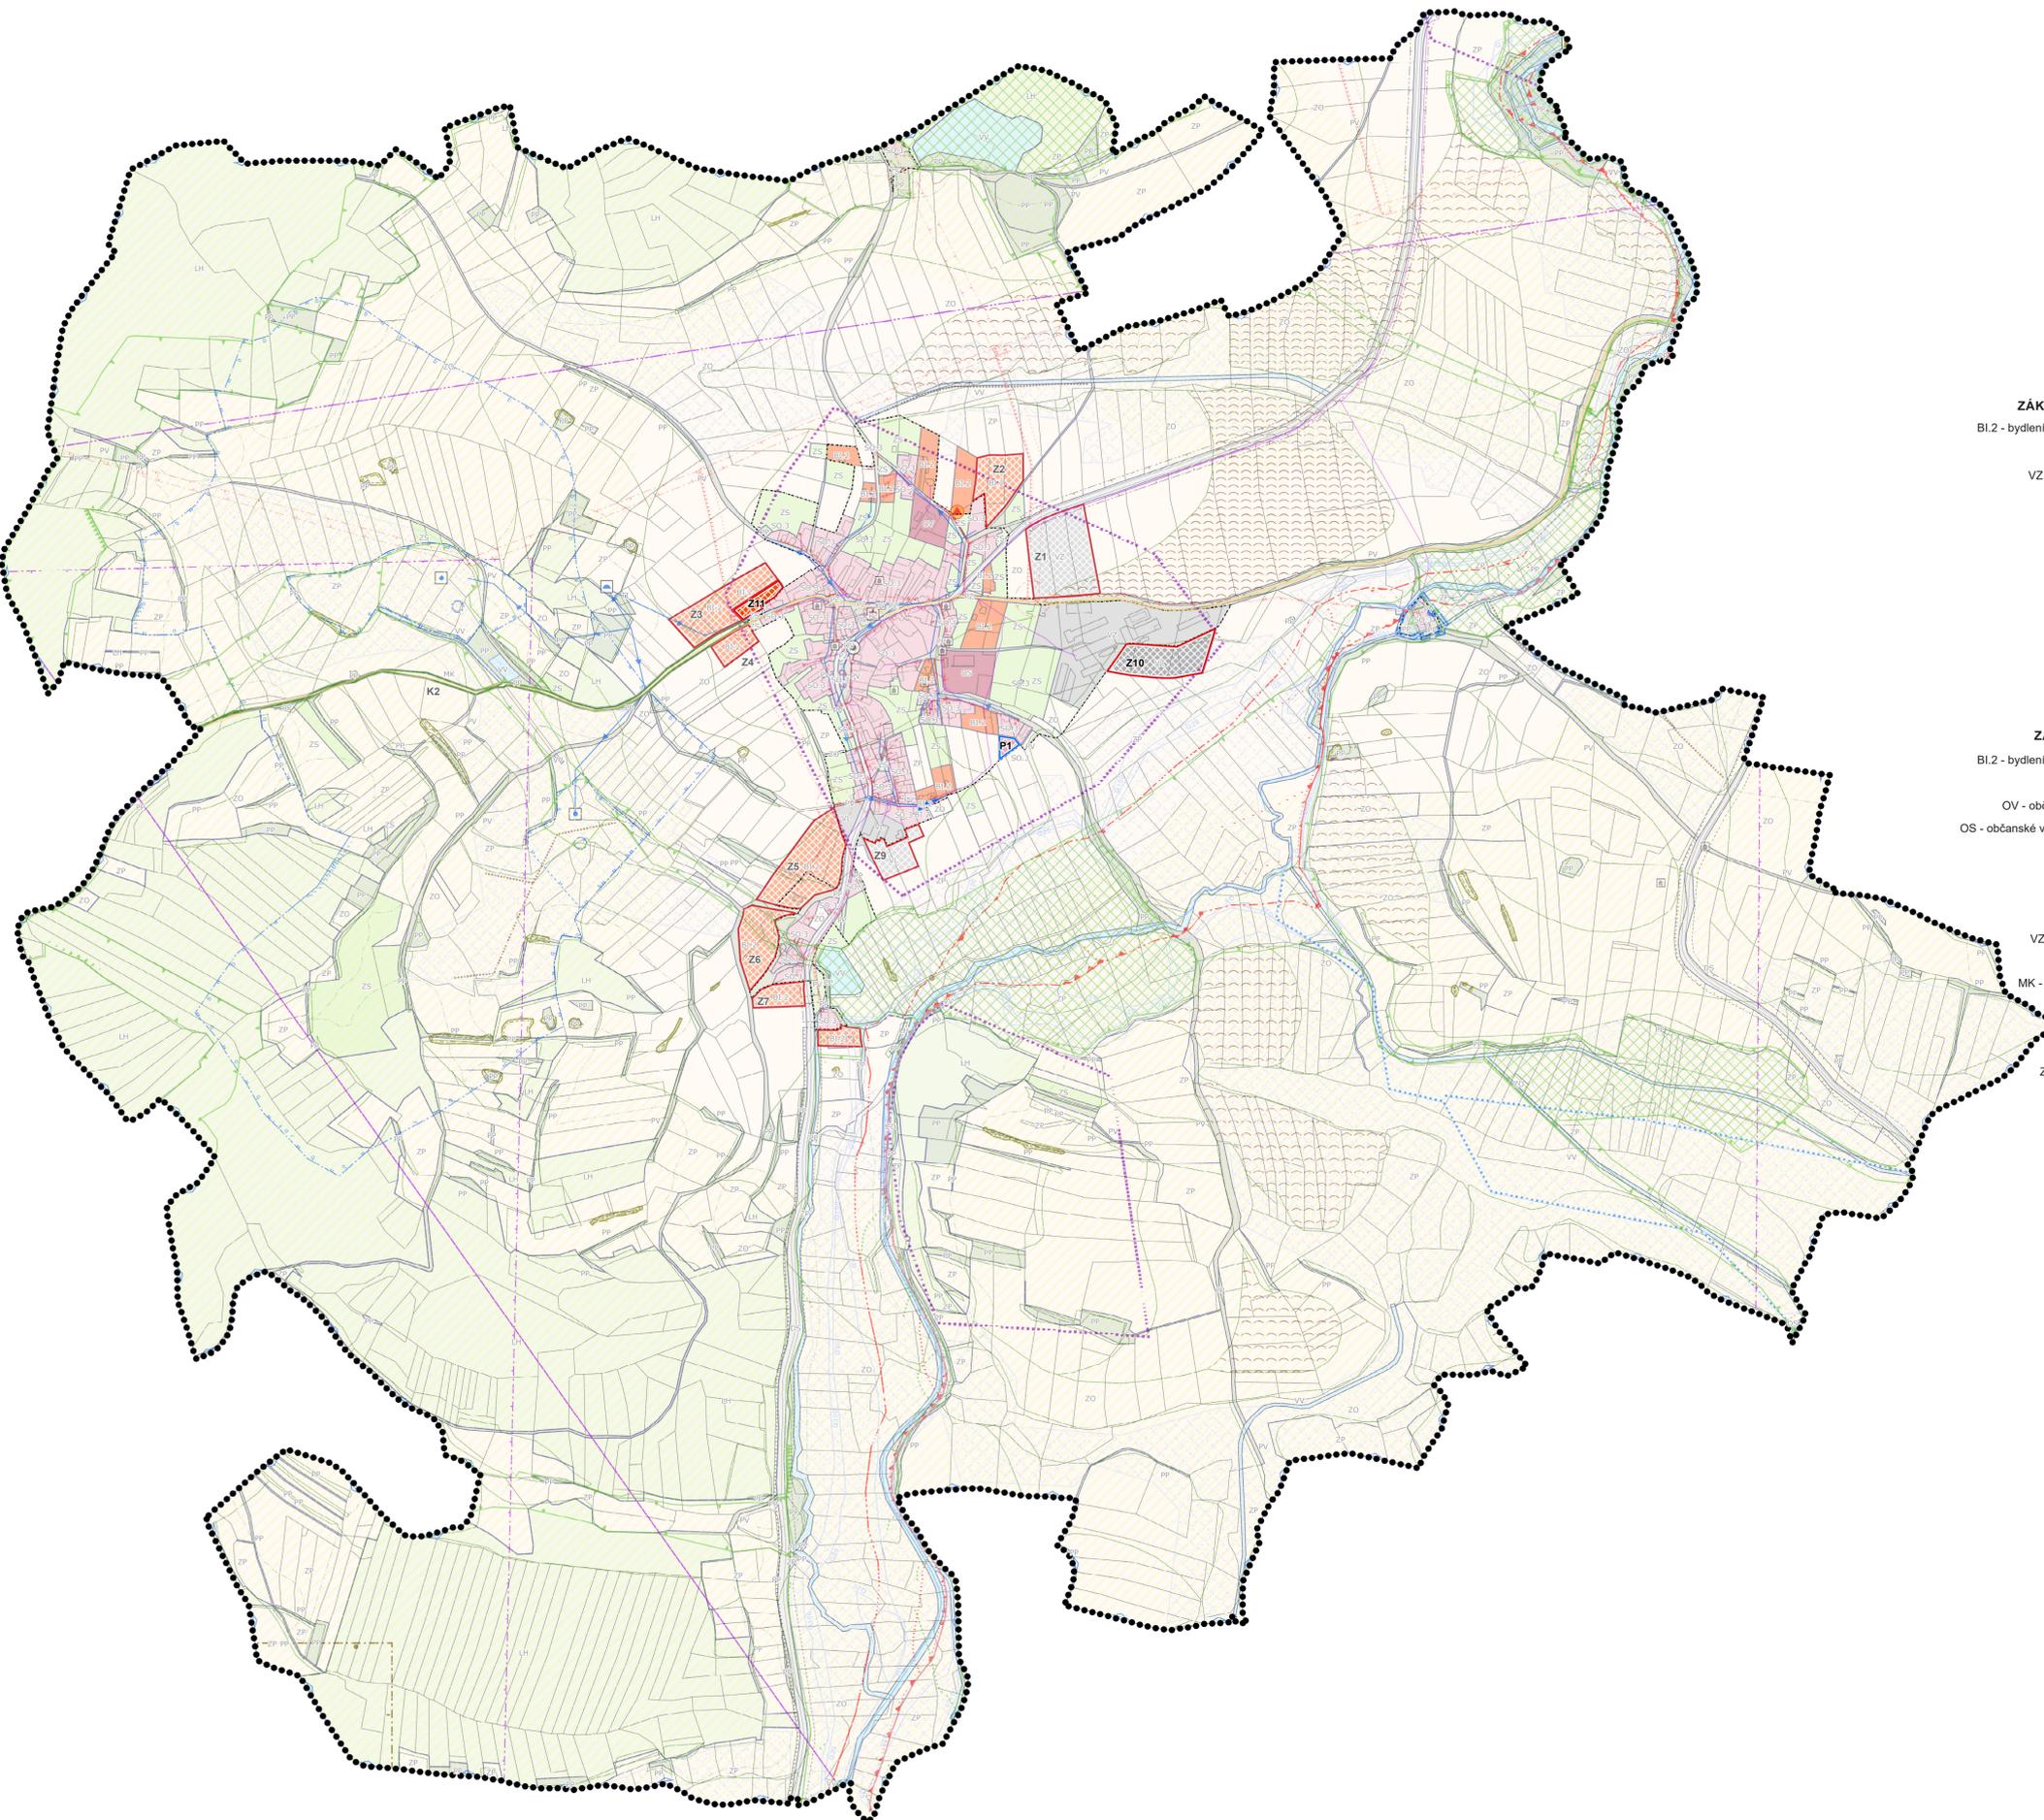


LEGENDA - ÚZEMNĚ ANALYTICKÉ PODKLADY - STAV

STAV	NÁVRH
LBC - lokální biocentrum	
LBK - lokální biokoridor	
přírodní park	
migrační významná území	
CHLÚ - chráněné ložiskové území	
nemovitá kulturní památka	
válečné hroby	
archeologické naleziště	
zastávka hromadné dopravy osob	
stezka pro pěší	

STAV	NÁVRH
OP silnice III. třídy	
výústní objekt	
vodjem zemi	
vodovodní řad	
zdroj přírodní pitné vody	
útvár povrchových vod tekoucích	
OP vod. zdroje I. stupně	
OP vod. zdroje II.a - vnitřní	
OP vod. zdroje II.b - vnější	
zranitelná oblast	

STAV	NÁVRH
objekt/zřízení protipovodňové ochrany	
aktivní zóna záplavového území	
záplavové území s periodicitou 5 let	
záplavové území s periodicitou 20 let	
záplavové území s periodicitou 100 let	
vedení elektrické sítě NN	
OP elektrické stanice	
OP vedení elektrické sítě	
OP radioreléové trasy (RRT)	
radioreléová trasa	

STAV	NÁVRH
komunikační vedení	
investice do půdy za účelem zlepšení půdní úrodnosti	
revitalizace toku	
odvodnění	
hranice BPEJ	
hranice při okraji lesa s podmíněným využíváním	
nejkvalitnější půda - 1. tř. ochrany	
nejkvalitnější půda - 2. tř. ochrany	
krajinářský kompoziční prvek	
objekt požární ochrany	

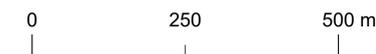

Akad. arch. Václav Šmolík	
Bedřicha Smetany 145/7, 301 00 Plzeň IČO: 103 955 80	
Akad. arch. Václav Šmolík	Ing. arch. Břetislav Krejsa
Městský úřad Sušice	1 : 5 000
září 2018	841 x 594 mm (A1)
ZMĚNA Č. 1 - ÚZEMNÍ PLÁN ČÍMICE	
2.1	KOORDINAČNÍ VÝKRES