

Čímice

Územní plán

Koordinační výkres

Měřítko: 1 : 5000

Legenda

Stav	Návrh	
		Hranice správního území
		Hranice zastavěného území k 03/2013
		Zastavitelné plochy Z5
		Plochy změn v krajině K1
		Rezerva zastavitelných ploch R1

Plochy s rozdílným způsobem využití

Stav	Návrh	
		Bydlení individuální v rodinných domech - vesnické
		Plochy smíšené obytné - vesnické
		Občanské vybavení - veřejná správa a zařízení
		Občanské vybavení - tělovýchovná a sportovní zařízení
		Veřejná prostranství
		Zeleň veřejná
		Zeleň soukromá a vyhrazená
		Výroba a skladování - zemědělská výroba
		Výroba a skladování - lehký průmysl
		Dopravní infrastruktura - silnice
		Dopravní infrastruktura - místní komunikace
		Technická infrastruktura
		Plochy vodní a vodohospodářské
		Plochy přírodní
		Plochy zemědělské - trvalý travní porost
		Plochy zemědělské - orná půda
		Plochy lesní

Další záměry

	Protipovodňové úpravy v okolí Benešova Mlýna
	Probíhající revitalizace skládky

Přírodní limity

	Vzdálenost 50 m od okraje lesa
	Hranice biocenter
	Hranice biokoridorů
	Ochranné pásmo nadregionálního biokoridoru
	Sanace staré ekologické zátěže, bývalé skládky komunálního odpadu

Kulturní limity

	Nemovitě kulturní památky
	Drobné sakrální památky, kaple, kříže, pomníky
	Archeologické naleziště

Doprava

	Zastávka místní hromadné autobusové dopravy
	Cyklotrasa
	Ochranné pásmo silnice II. a III. třídy

Elektrická energie a spoje


	Transformační stanice
	Vedení elektrické energie nízkého napětí 1 - 35 kV
	Ochranné pásmo vedení elektrické energie a zařízení na elektrické sítí
	Telekomunikační kabel
	Radioreléová trasa

Zásobování vodou


	Ochranné pásmo vod. zdroje II.b - vnější
	Ochranné pásmo vod. zdroje II.a - vnitřní
	Vedení veřejného vodovodu
	Vodojem
	Vodní zdroj

Další limity

	Aktivní zóna záplavového území
	Pásmo pětileté povodně
	Pásmo dvacetileté povodně
	Pásmo stoleté povodně
	Chráněné ložiskové území

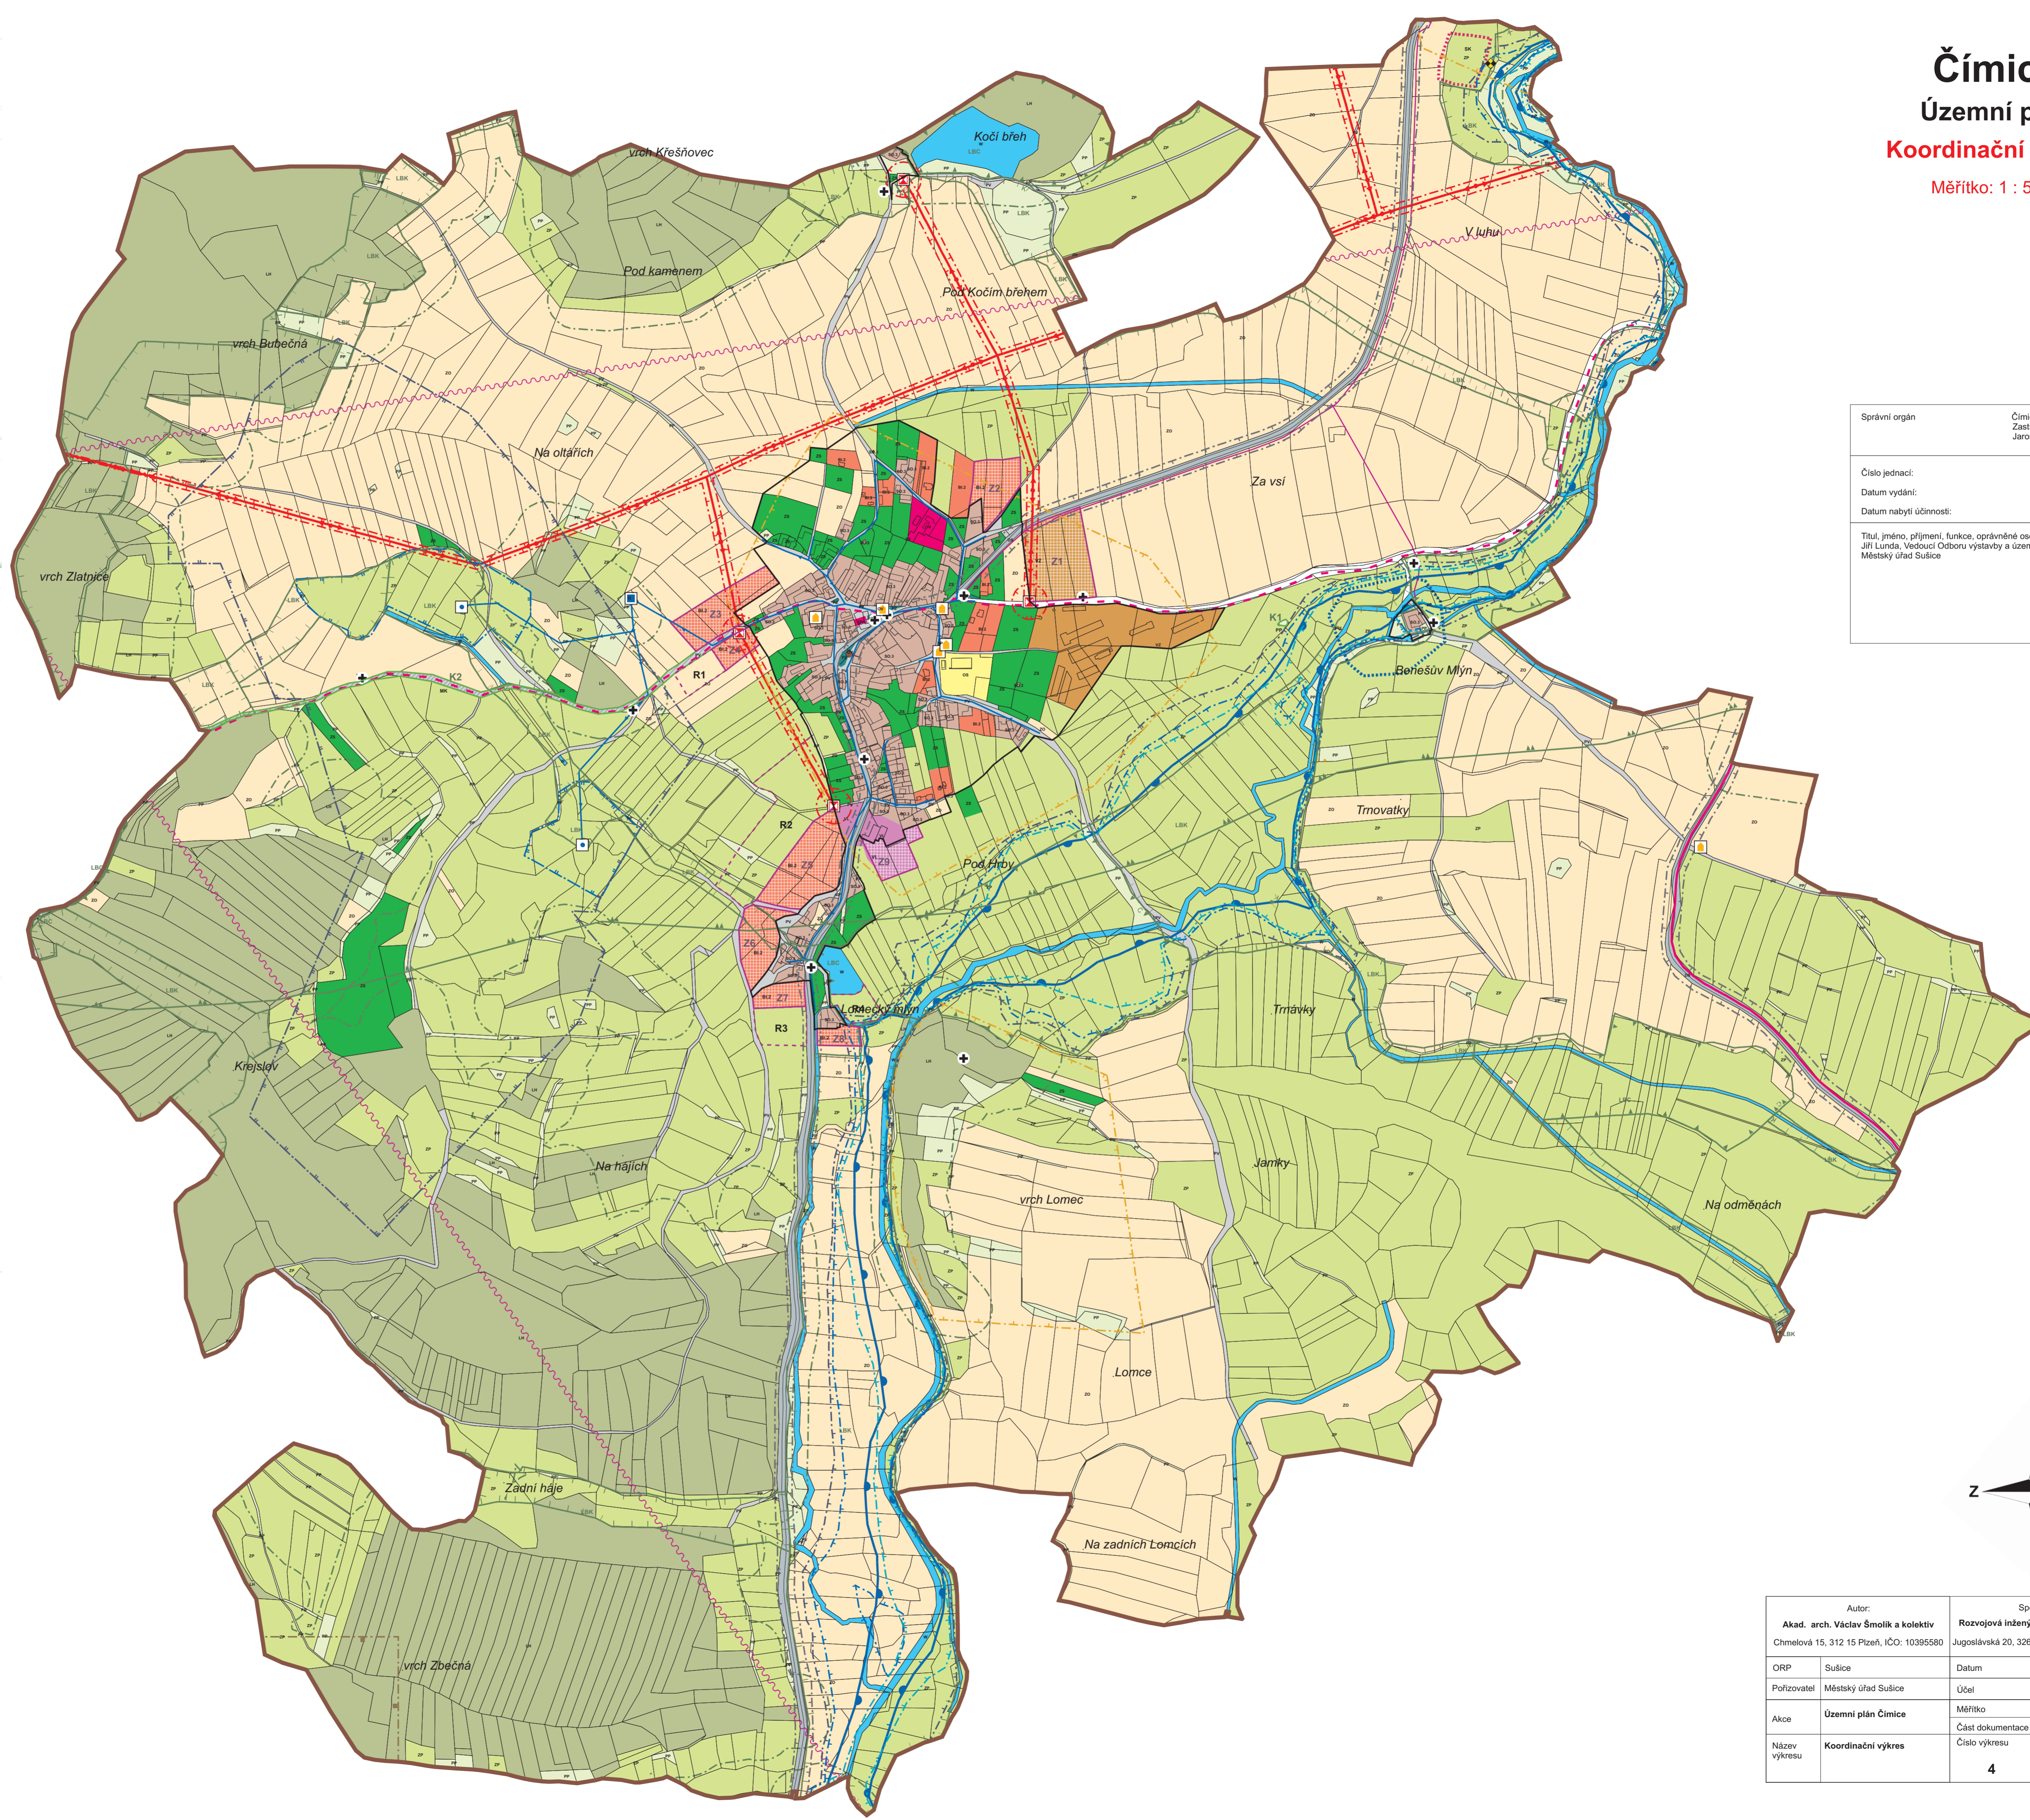

Správní orgán	Čímice Zastupitelstvo obce Jaroslav Kučera - starosta obce
Číslo jednací:	
Datum vydání:	
Datum nabytí účinnosti:	
Titul, jméno, příjmení, funkce, oprávněné osoby - pořizovatel: Jiří Lunda, Vedoucí Odboru výstavby a územního plánování Městský úřad Sušice	

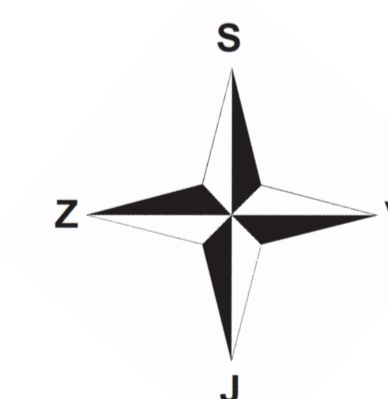

Autor:		Spolupráce:	
Akad. arch. Václav Šmolík a kolektiv Chmelová 15, 312 15 Pízeň, IČO: 10395580		Rozvojová inženýrská společnost, s.r.o. Jugoslávská 20, 326 00 Pízeň, IČO: 25235966	
ORP	Sušice	Datum	1/2013
Pořizovatel	Městský úřad Sušice	Účel	ÚP
Akce	Územní plán Čímice	Měřítko	1: 5 000
Název výkresu	Koordinační výkres	Část dokumentace	Grafická část
		Číslo výkresu	Kopie:
		4	