Čímice

Územní plán

Koordinační výkres – doprava a technická infrastruktura

Měřítko: 1 : 5000

Legenda

Stav	Návrh	
		Hranice správního území
		Hranice zastavěného území k 03/2013
	Z5	Zastavitelné plochy
	K1	Plochy změn v krajině
	R1	Rezerva zastavitelných ploch

Doprava

- Silnice III. třídy
- Místní komunikace
- Účelové komunikace
- Zastávka místní hromadné autobusové dopravy
- Cyklotrasa

Elektrická energie a spoje

- Transformační stanice
- Vedení elektrické energie nízkého napětí 1 - 35 kV
- Telekomunikační kabel
- Radiorelé trasa

Zásobování vodou

- Vedení veřejného vodovodu
- Vodojem
- Vodní zdroj

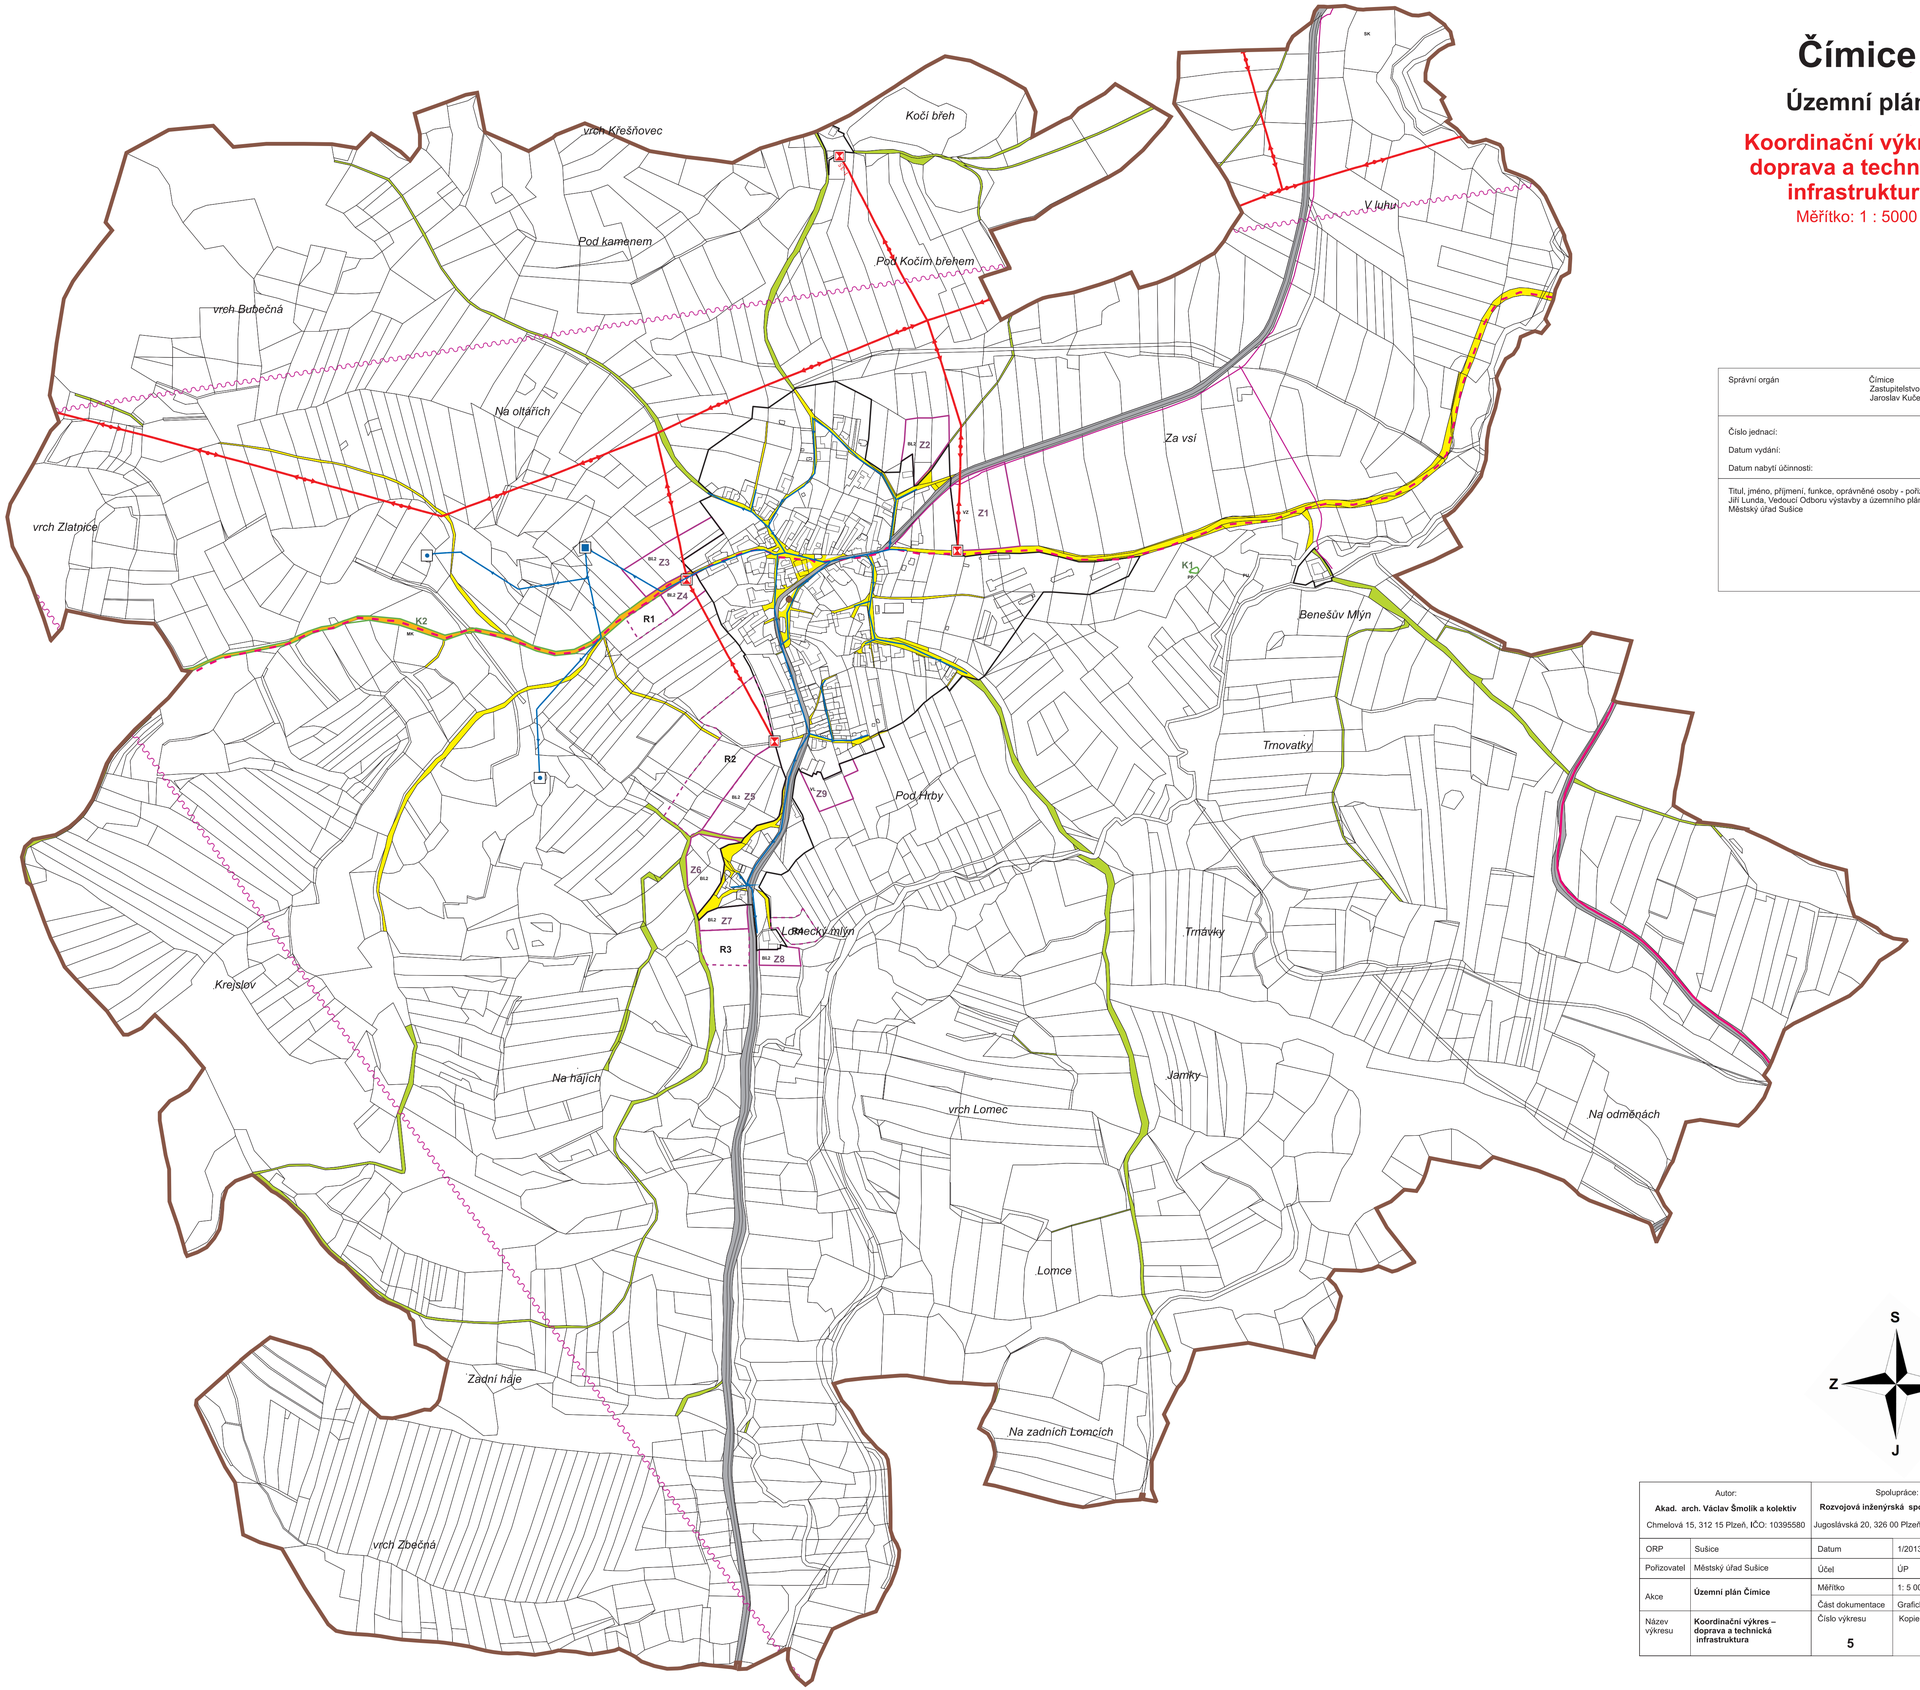

Správní orgán	Čímice Zastupitelstvo obce Jaroslav Kučera - starosta obce
Číslo jednací:	
Datum vydání:	
Datum nabytí účinnosti:	
Titul, jméno, příjmení, funkce, oprávněné osoby - pořizovatele: Jiří Lunda, Vedoucí Odboru výstavby a územního plánování Městský úřad Sušice	

S
Z V
J

Autor:		Spolupráce:	
Akad. arch. Václav Šmolík a kolektiv Chmelová 15, 312 15 Plzeň, IČO: 10395580		**Rozvojová inženýrská společnost, s.r.o.** Jugoslávská 20, 326 00 Plzeň, IČO: 25235966	
ORP	Sušice	Datum	1/2013
Pořizovatel	Městský úřad Sušice	Účel	ÚP
Akce	**Územní plán Čímice**	Měřítko	1: 5 000
		Část dokumentace	Grafická část
Název výkresu	**Koordinační výkres – doprava a technická infrastruktura**	Číslo výkresu **5**	Kopie: